
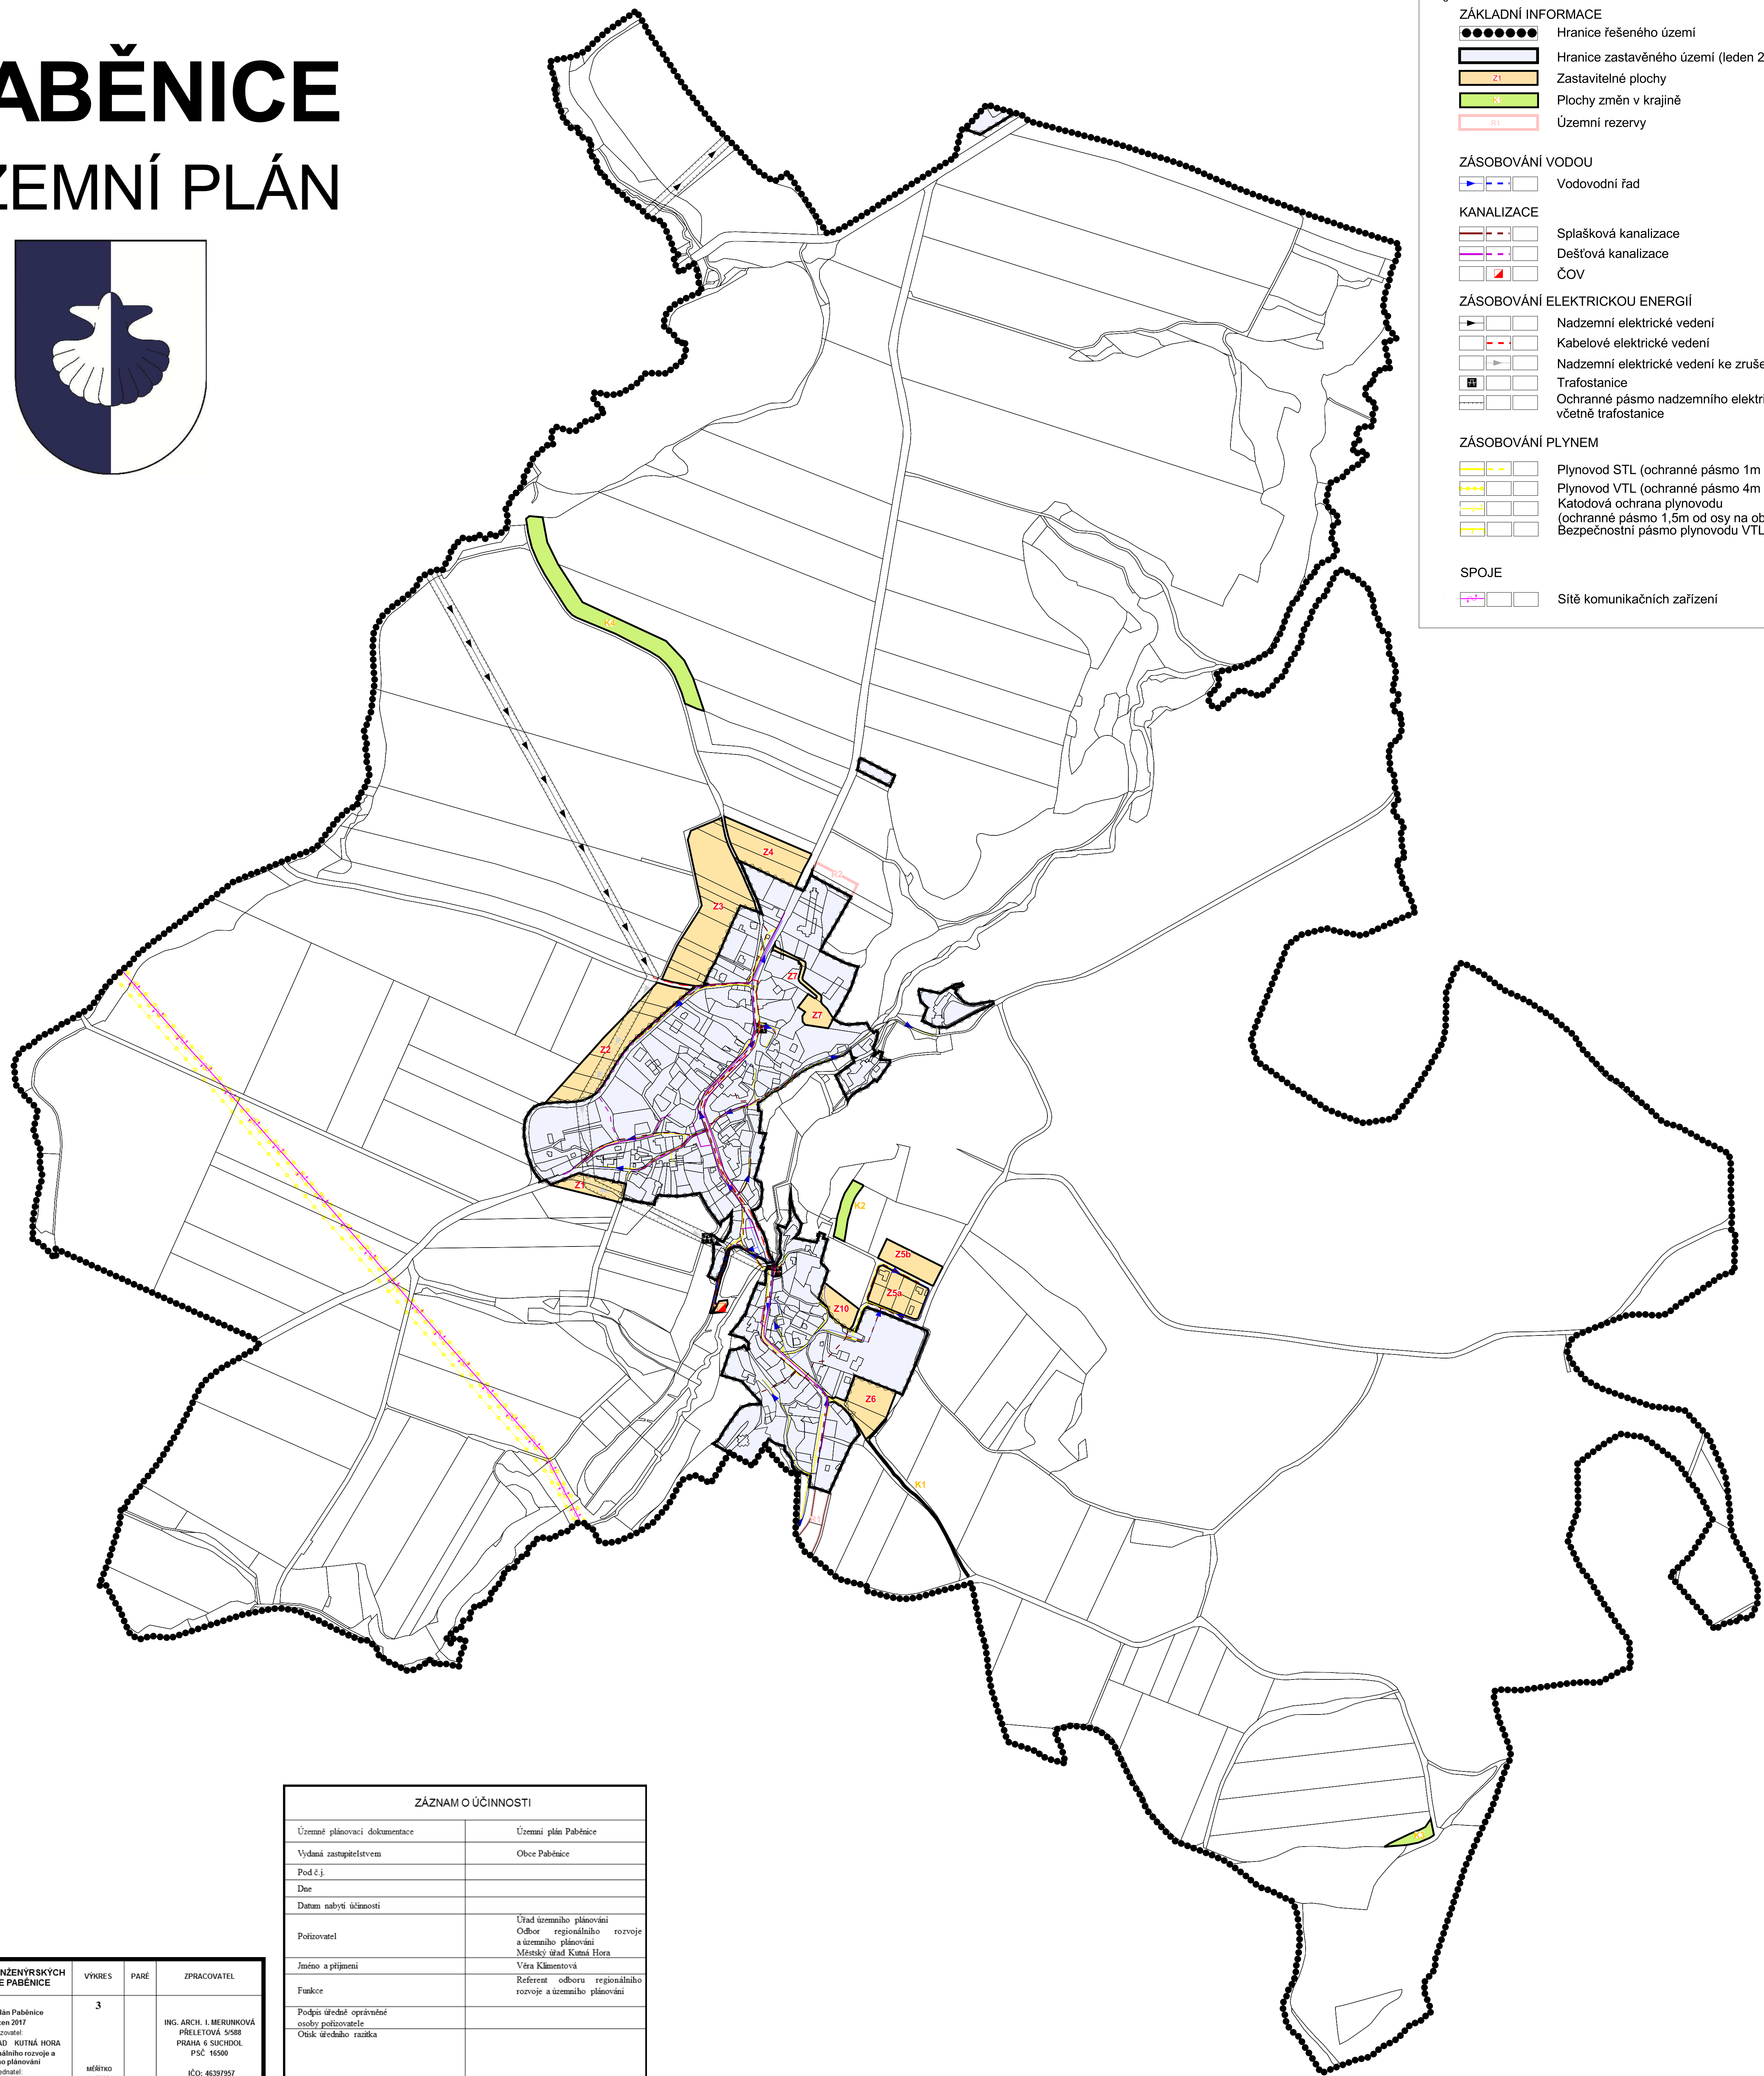


PABĚNICE

ÚZEMNÍ PLÁN

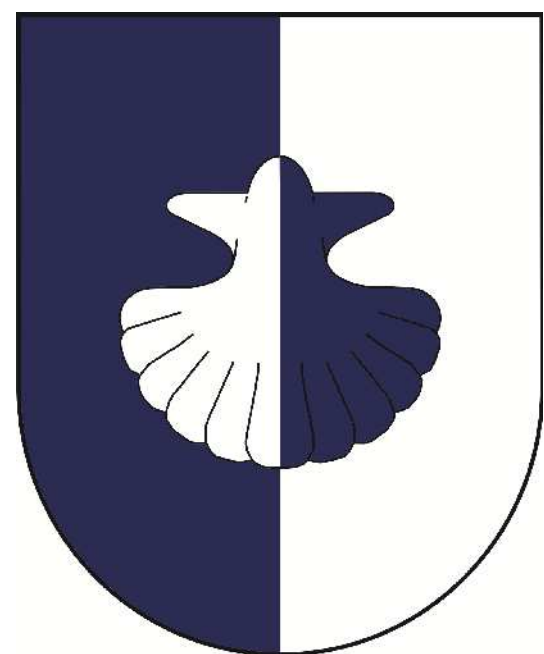

Legenda:

ZÁKLADNÍ INFORMACE

- Hranice řešeného území
- ▬ Hranice zastavěného území (leden 2015)
- Z1 Zastavitelné plochy
- K1 Plochy změn v krajině
- R1 Územní rezervy

ZÁSOBOVÁNÍ VODOU

- ▬ Vodovodní řad

KANALIZACE

- ▬ Splašková kanalizace
- ▬ Dešťová kanalizace
- ▬ ČOV

ZÁSOBOVÁNÍ ELEKTRICKOU ENERGIÍ

- ▬ Nadzemní elektrické vedení
- ▬ Kabelové elektrické vedení
- ▬ Nadzemní elektrické vedení ke zrušení
- ▬ Trafostanice
- ▬ Ochranné pásmo nadzemního elektrického vedení včetně trafostanice

ZÁSOBOVÁNÍ PLYNEM

- ▬ Plynovod STL (ochranné pásmo 1m od středu trubky na obě strany)
- ▬ Plynovod VTL (ochranné pásmo 4m od středu trubky na obě strany)
- ▬ Katodová ochrana plynovodu
- ▬ Bezpečnostní pásmo plynovodu VTL

SPOJE

- ▬ Síť komunikačních zařízení

ZÁZNAM O ÚČINNOSTI	
Územní plánovací dokumentace	Územní plán Paběnice
Vydání zastupitelstvem	Obce Paběnice
Pod č.j.	
Dne	
Datum nabylí účinnosti	
Pořizovatel	Úřad územního plánování Odbor regionálního rozvoje a územního plánování Městský úřad Kutná Hora
Jméno a příjmení	Věra Klimentová
Funkce	Referent odboru regionálního rozvoje a územního plánování
Podpis úředně oprávněné osoby pořizovatele	
Ověřovací razítko	

KONCEPCE INŽENYRSKÝCH SÍTÍ OBCE PABĚNICE	VÝKRES	PARÉ	ZPRACOVATEL
Územní plán Paběnice březen 2017 pořizovatel: MĚSTSKÝ ÚŘAD KUTNÁ HORA Odbor regionálního rozvoje a územního plánování objednatel: OBEC PABĚNICE	3		ING. ARCH. I. MERUNKOVÁ PŘELETOVÁ 9588 PŘESKAČKA SUČIDOL PSČ 16500
	měřítko 1:5000		IČO: 46397957